


Premie B Houtskelotbouw

SITUATIE PLAN "de Grienden" Almere - Haven

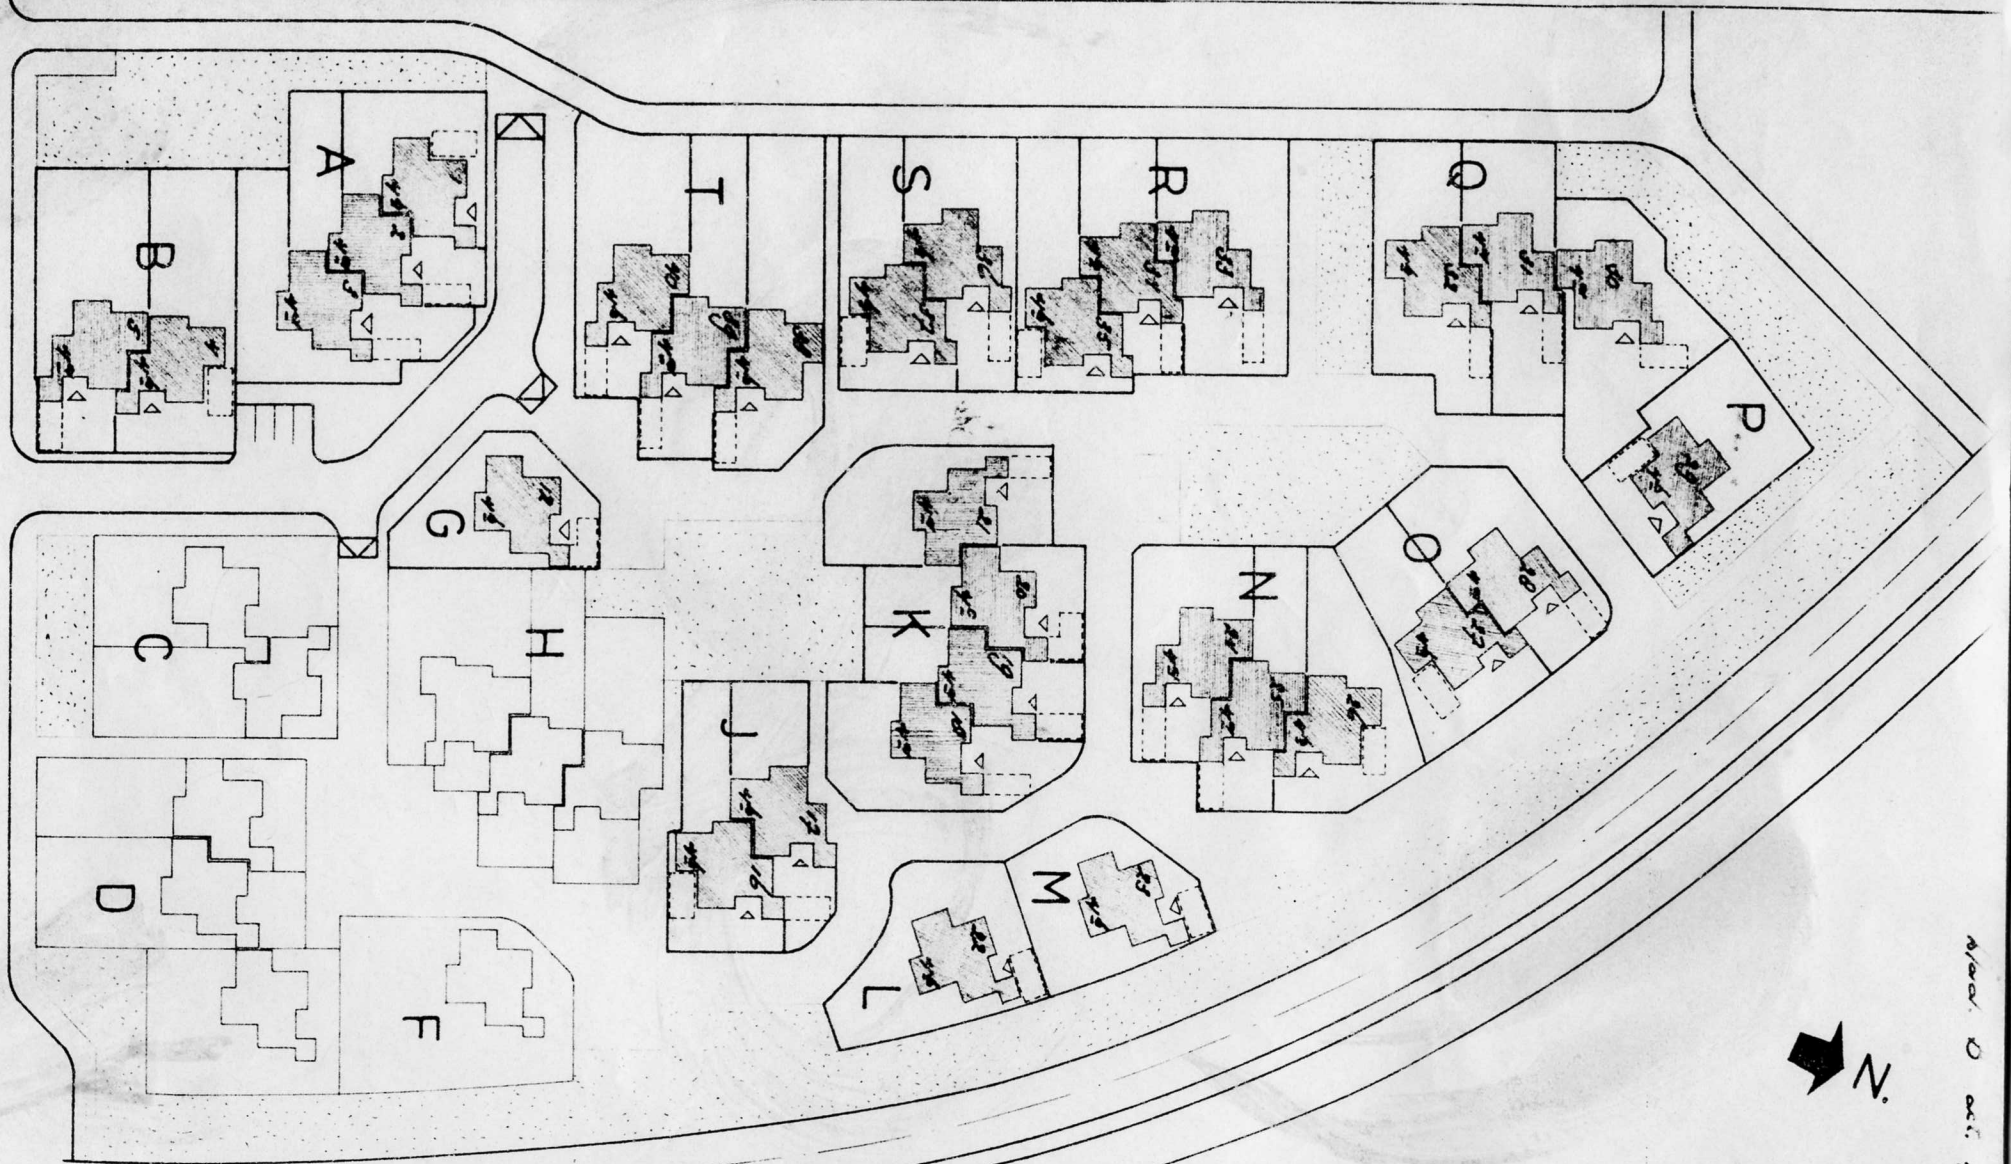

Almere, 10 april 1961